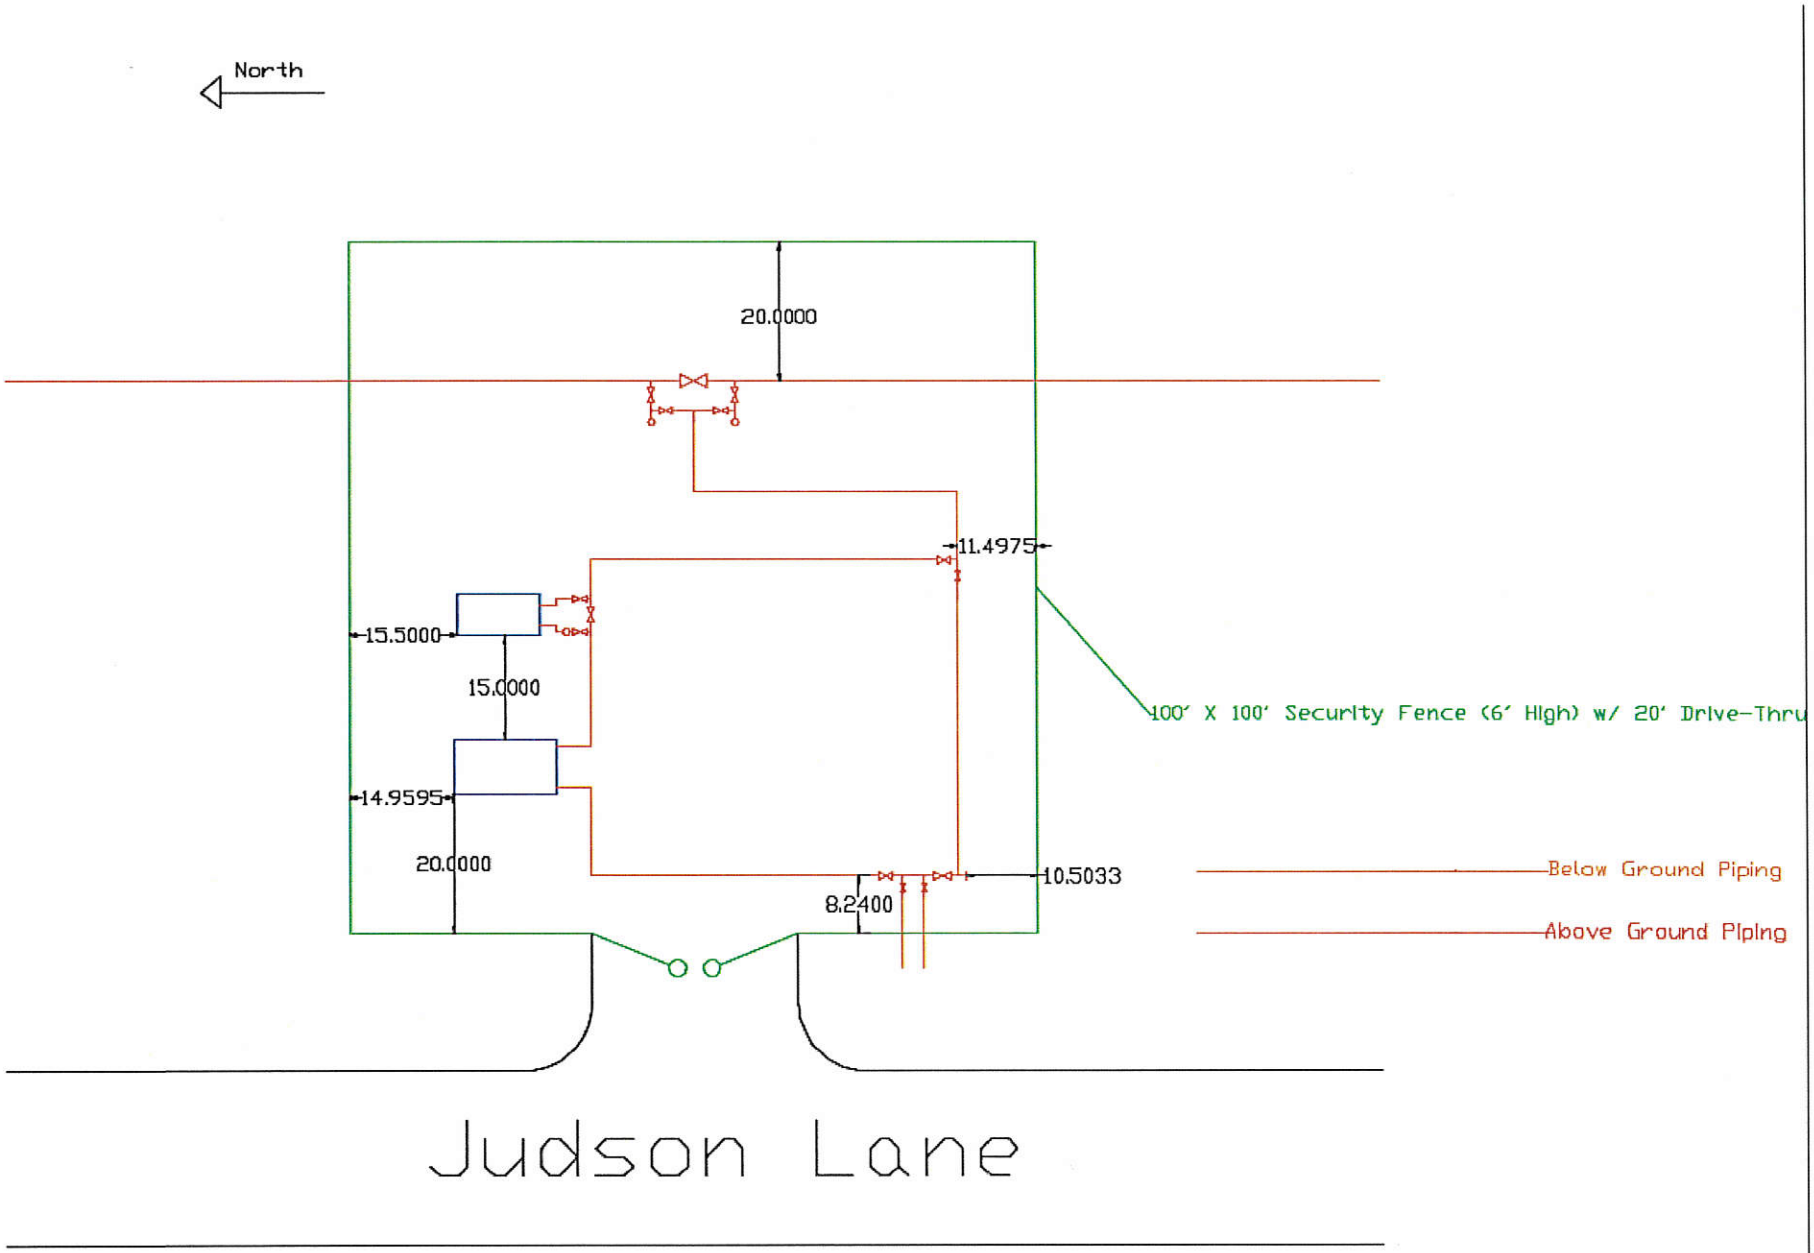
North
20.0000
11.4975
15.5000
15.0000
14.9595
20.0000
10.5033
8.2400
100' X 100' Security Fence (6' High) w/ 20' Drive-Thru
Below Ground Piping
Above Ground Piping
Judson Lane