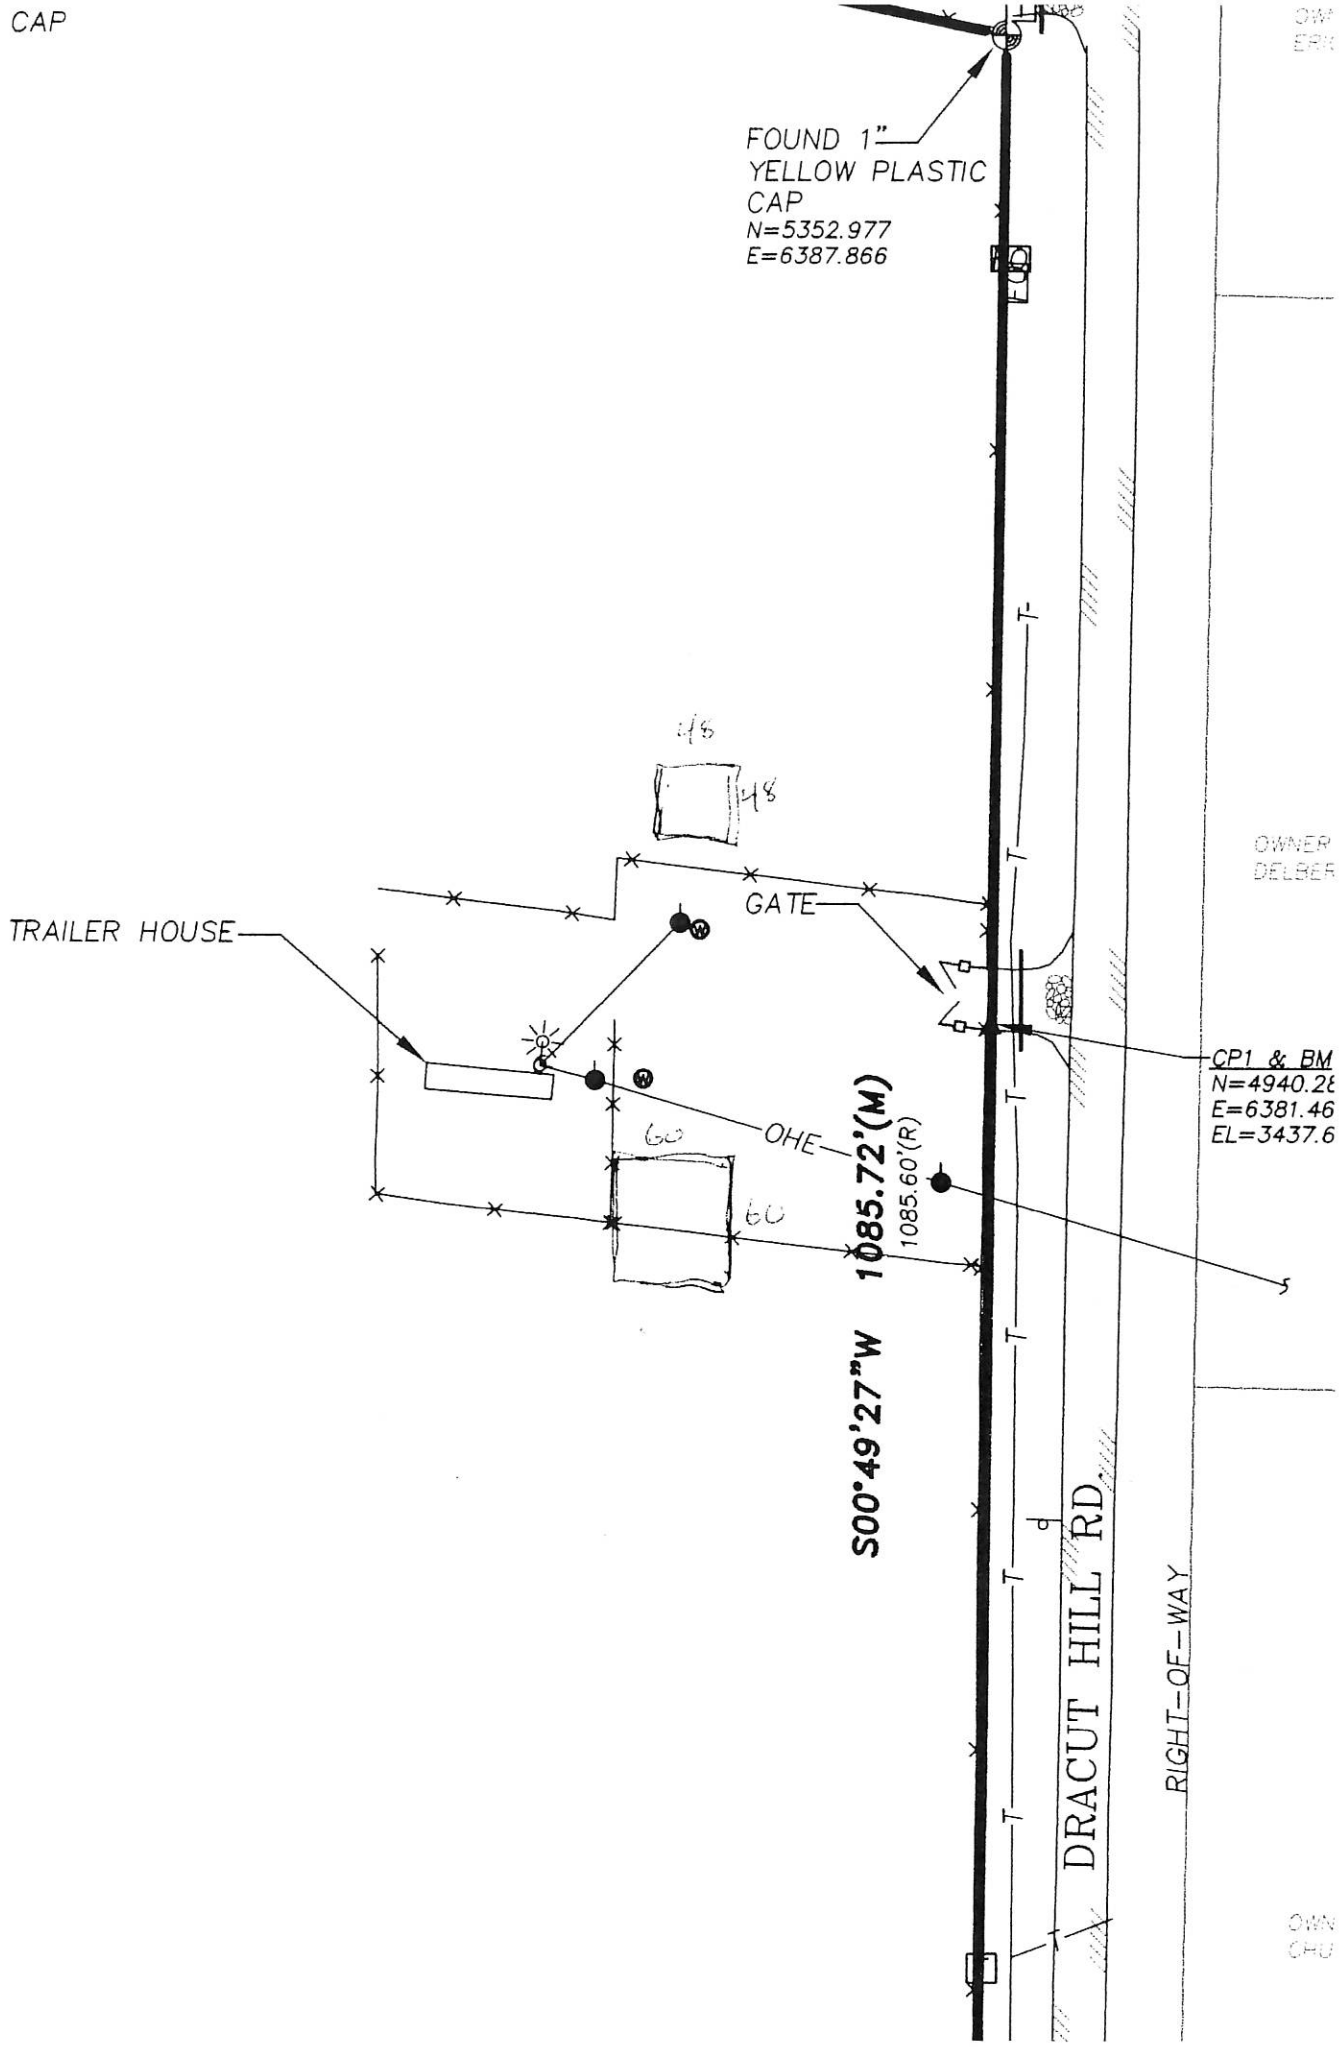
CAP
FOUND 1"
YELLOW PLASTIC
CAP
N=5352.977
E=6387.866
48
48
TRAILER HOUSE
GATE
OHE
60
60
1085.72'(M)
1085.60'(R)
S00°49'27"W
CP1 & BM
N=4940.28
E=6381.46
EL=3437.6
OWNER
DELBER
DRACUT HILL RD.
RIGHT-OF-WAY