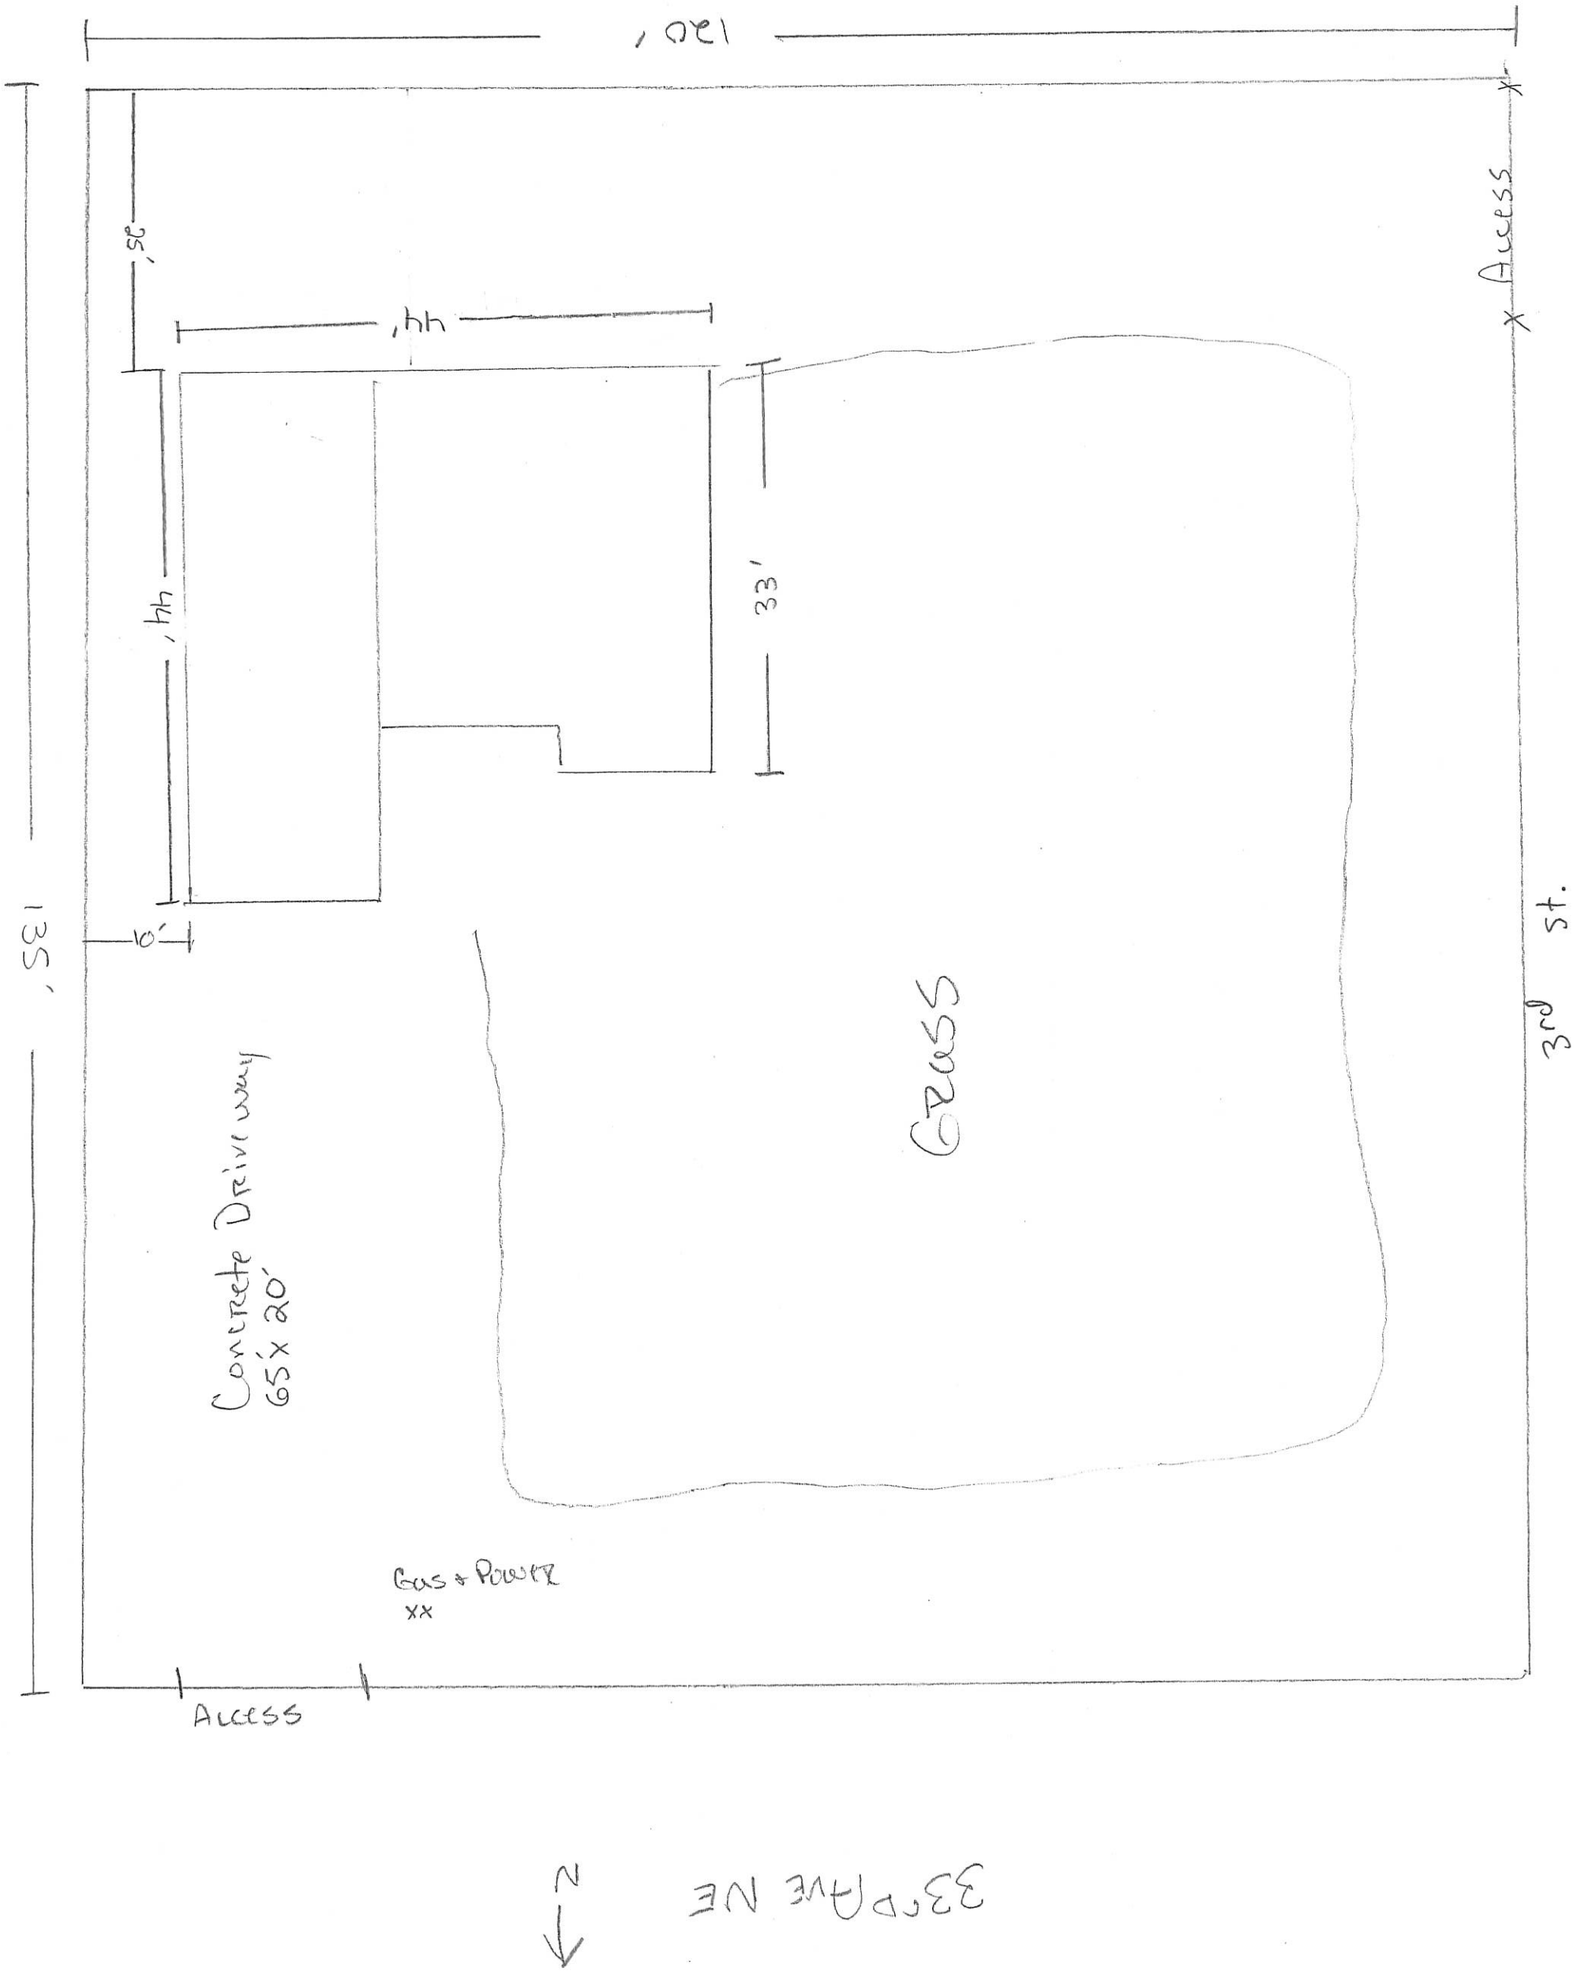
120'
135'
25'
44'
44'
33'
10'
Access
3rd St.
Grass
Concrete Driveway
65' x 20'
Gas + Power
xx
Access
33rd Ave NE
N

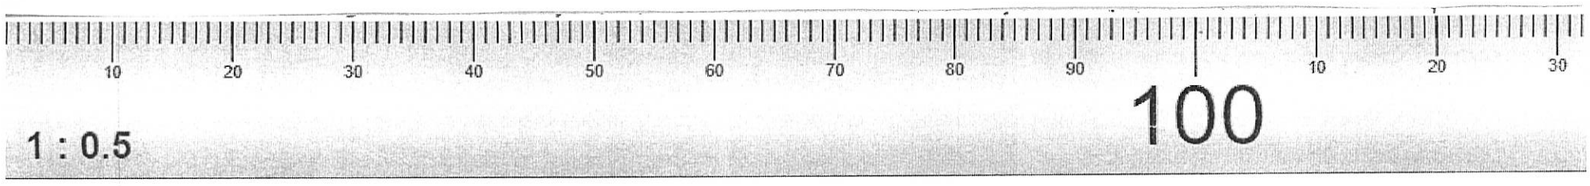
10
20
30
40
50
60
70
80
90
10
20
30
100
1 : 0.5